КЭПЛ.140211.018.3403

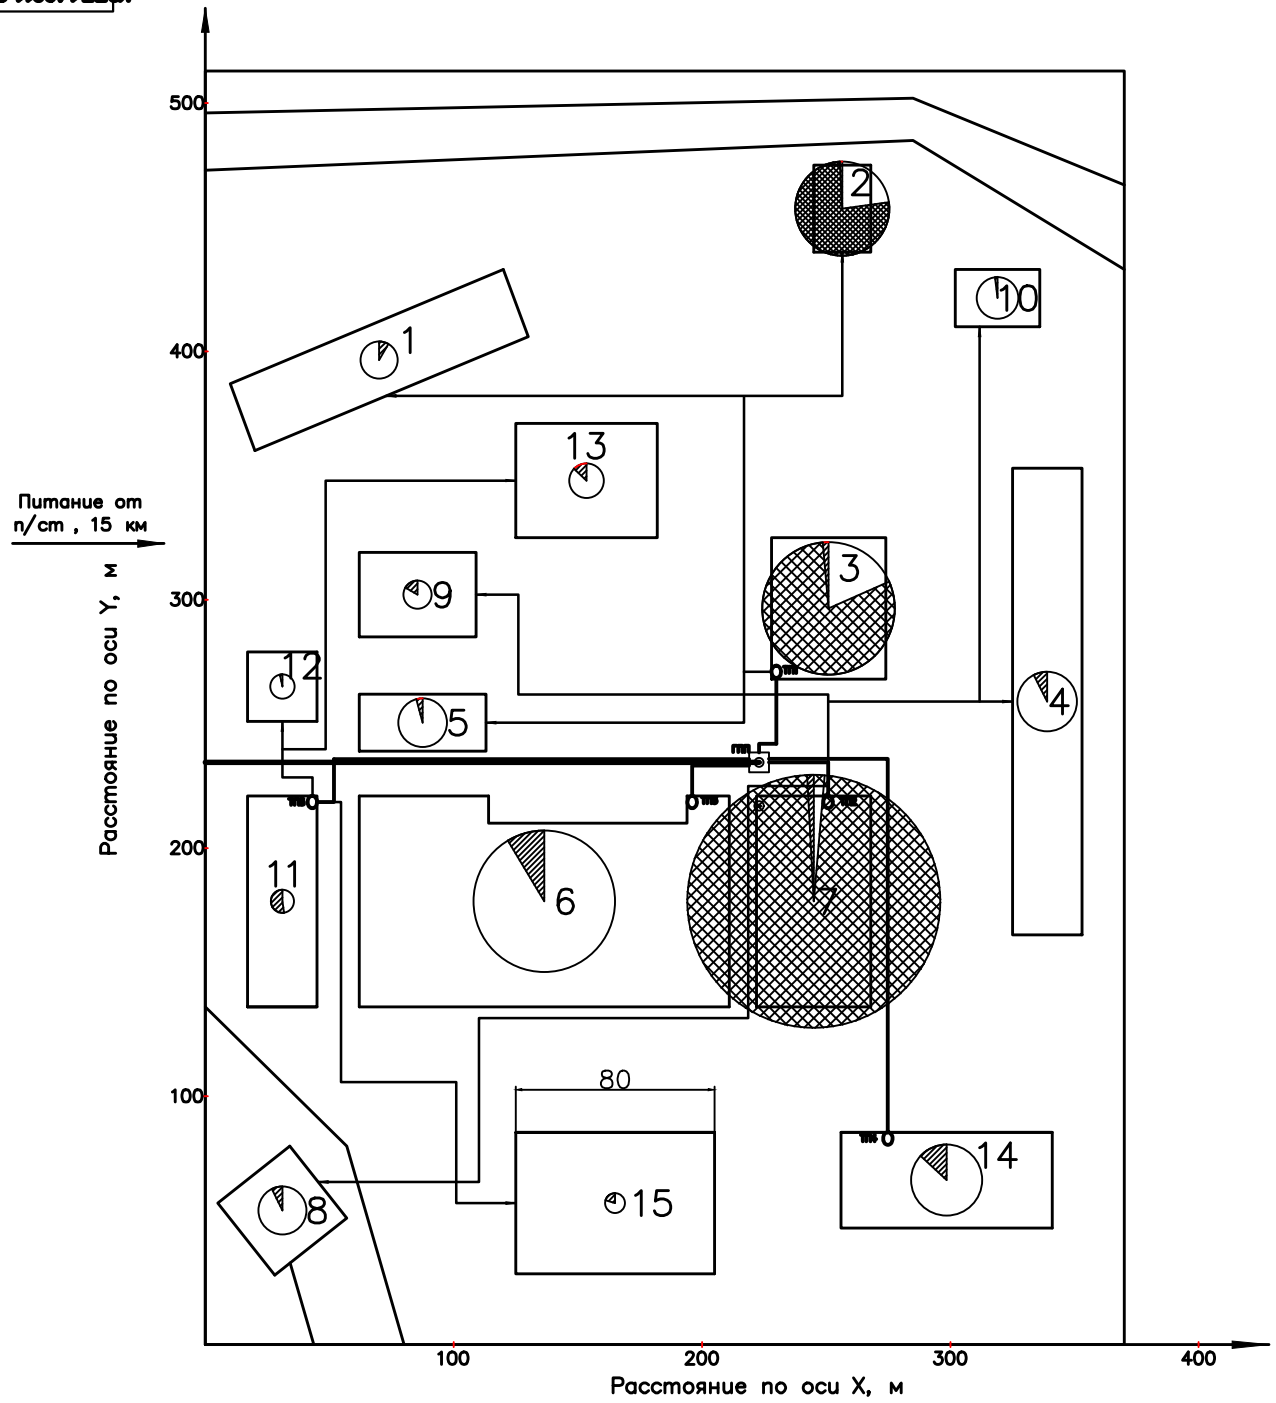

Условные обозначения

- — силовая нагрузка 0,38 кВ
- — осветительная нагрузка
- — силовая нагрузка 10 кВ
- — ЦЭН - центр электрических нагрузок
- — питание цеха по линии 0,38 кВ
- — прокладка кабеля в траншее

Экспликация зданий и сооружений

Позиц. обознач.	Наименование	Расчетные нагрузки		
		P, кВт	Q, квар	S, кВА
1	Приемные бункера топлива	174,6	149,9	230,1
2	Цех дробления и перевалочный узел	1137,8	998,1	1513,5
3	Цех измельчения топлива и чугунной стружки	2236,7	3109,1	3830,1
4	Шихтовые бункера	448,3	268,4	522,5
5	Цех первичного смешивания	298,6	257,2	394,1
6	Цех агломерации	2544,6	2161,7	3338,9
7	Цех эксгаустеров	8167,1	8269,4	11622,6
8	Перевалочное устройство агломерата	293,0	249,9	385,0
9	Тракт постели и возврата	100,4	83,2	130,4
10	Насосная	225,3	195,4	298,2
11	Контора аглофабрики и лаборатории	70,6	51,2	87,2
12	Гараж	73,9	63,9	97,7
13	Столовая	156,1	130,4	203,4
14	Ремонтно-механический цех	640,8	536,8	835,9
15	Материальный склад	50,9	41,6	65,7

Изм	Лист	№ докум	Подп.	Дата	КЭПЛ.140211.018.3403		
Разраб.		Родионов			Схема электроснабжения агломерационной фабрики по плану с нанесением перевалочной площади	Литера	Масса	Масштаб
Консульт.						Д		1:1000
Руков.		Попов				Лист 1	Листов 10	
Н. контр.		Каранда						
Зав. каф.		Коробейников						